

Envoyé en préfecture le 03/03/2022

Reçu en préfecture le 03/03/2022

Affiché le  Le plan visualisé sur cet extrait est géré
ID : 087-218706505-20220302-2022_D_009-DE

Département :
HAUTE VIENNE

Commune :
FEYTIAT

Section : BS
Feuille : 000 BS 01

Échelle d'origine : 1/1000
Échelle d'édition : 1/2000

Date d'édition : 08/02/2022
(fuseau horaire de Paris)

Coordonnées en projection : RGF93CC46
©2017 Ministère de l'Action et des
Comptes publics

DIRECTION GÉNÉRALE DES FINANCES PUBLIQUES


EXTRAIT DU PLAN CADASTRAL

LE QUARTIER ROSE
Parcelle BS n° 127

SDIF de la Haute-Vienne
Centre des Finances Publiques 30, Rue
Cruveilhier 87050
87050 LIMOGES Cedex 2
tél. 05 55 45 59 00 - fax
sdif.haute-vienne@dgif.finances.gouv.fr

Cet extrait de plan vous est délivré par :

cadastre.gouv.fr

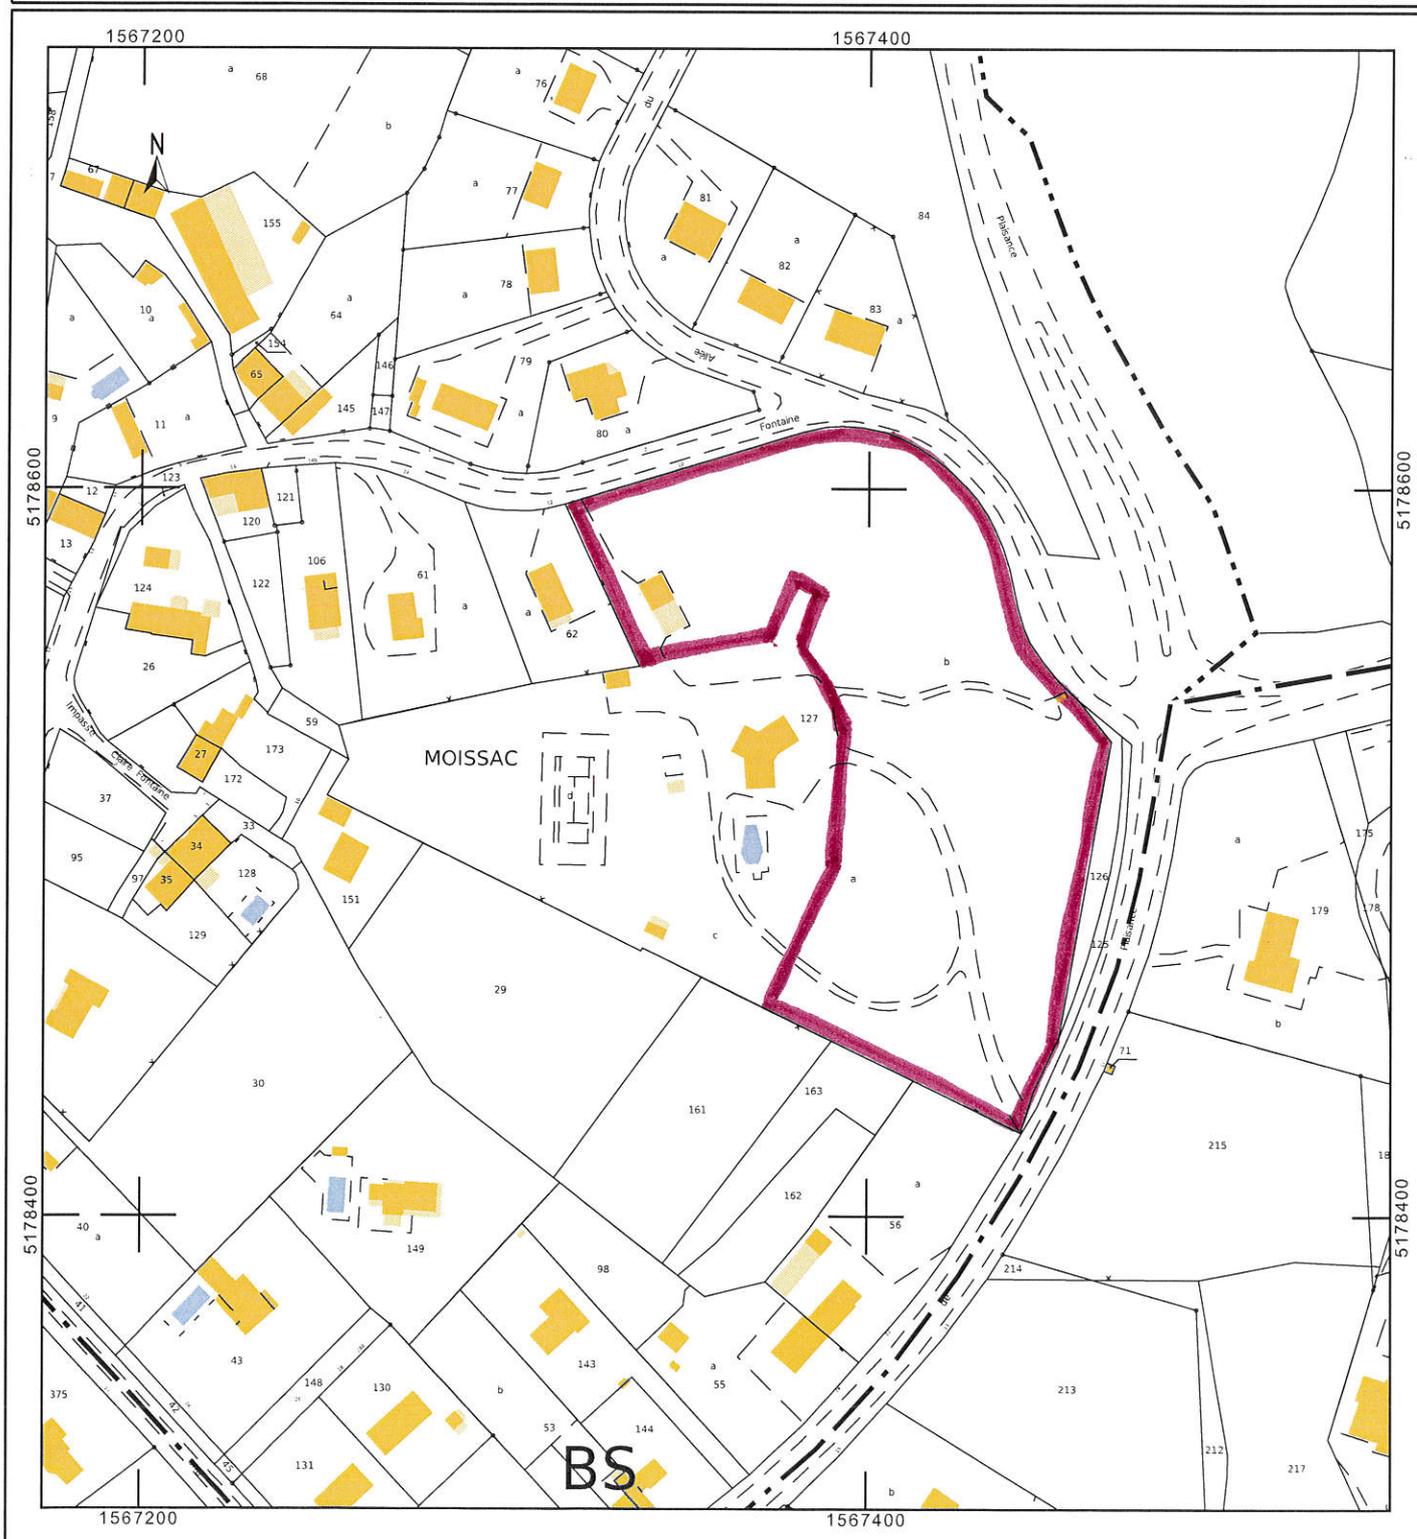



Impasse Rose

