

PLAN D'AMENAGEMENT

ECHELLE : 1/ 1000

Envoyé en préfecture le 24/11/2023


Reçu en préfecture le 24/11/2023

Publié le

ID : 087-218706505-20231122-2023_D_076-DE

Section 112

Berger
Levrault

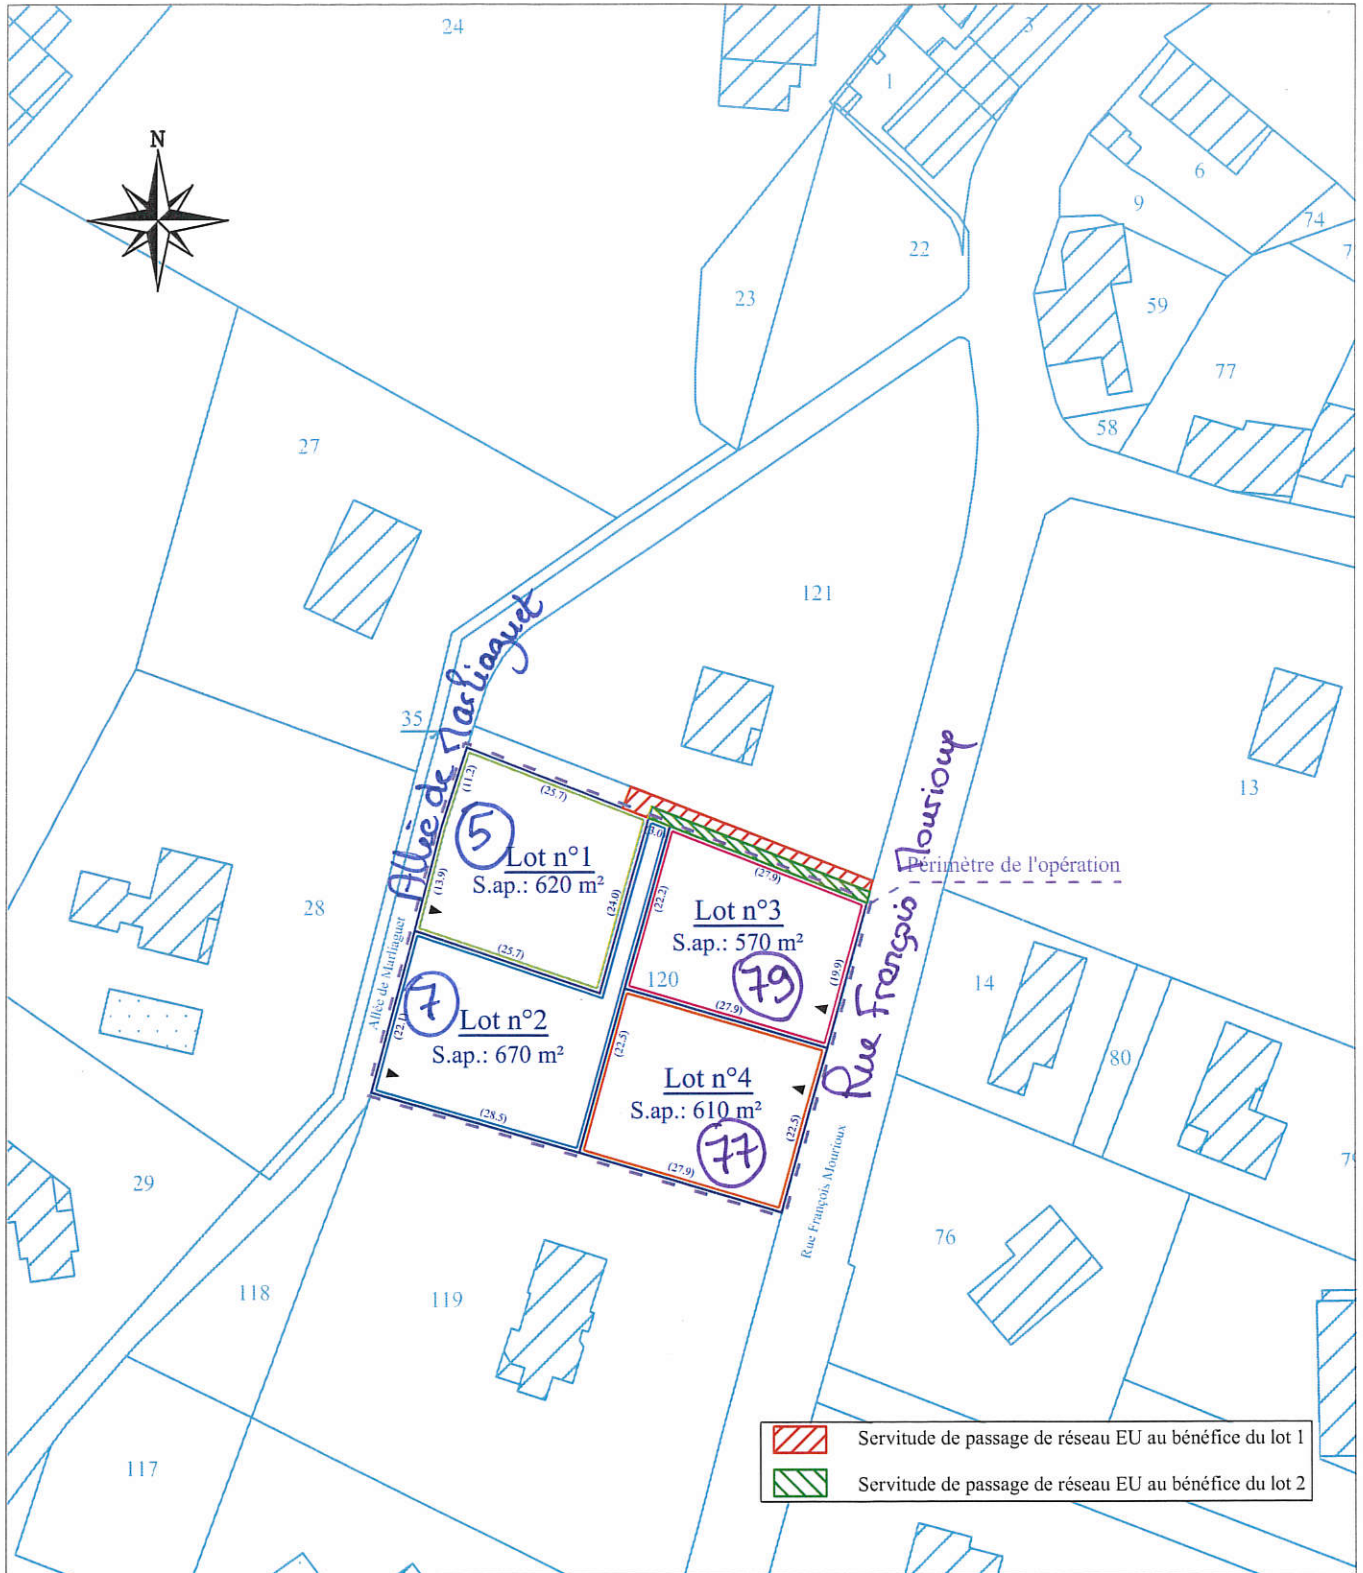

Nota:

- Esquisse établie d'après un extrait cadastral ;
- Contenance cadastrale, limite et cotes fournies à titre indicatif;
- Le présent plan ne fait pas un état exhaustif des éventuelles servitudes existantes ou à créer.
- La faisabilité devra être vérifiée après consultation des services techniques de la commune, relevé topographique, recensement des réseaux existants et dimensionnement des réseaux à prévoir.

Légende :

S. ap.: Superficie approximative

▼ Accès aux lots, position fournie à titre indicatif.

Dossier : 23145-FTC-01-DP-v2-230523

23/05/2023

Cabinet Duarte - Tout droit de reproduction réservé.

Cabinet Duarte
EXPERTISE FONCIÈRE & INGÉNIEURIE

Bureau principal : 89 Avenue de Naugat - 87 000 LIMOGES
TEL : 05 55 32 26 89 - email : geometre@cabinetduarte.com

Société inscrite à l'Ordre des Géomètres Experts - n° 2019 C20 0014

Cabinet DUARTE - S.E.L.A.R.L. de Géomètres Experts au capital de 15 000 € - RCS LIMOGES 488 779 347 00033 - TVA Entre FR45 488 779 347

Toute utilisation du présent document autre que celle précisée lors de la commande ne saurait engager la responsabilité de son auteur.