



phase administrative	DEPARTEMENT DE LA HAUTE-NORME
commune	COMMUNE DE
arrondissement	
document soumis à enquête publique	FEYTIAT
document approuvé	
document communiqué en vertu de la loi n° 178 du 25 JANVIER 1978	
document communiqué en vertu de la loi n° 178 du 25 JANVIER 1978	

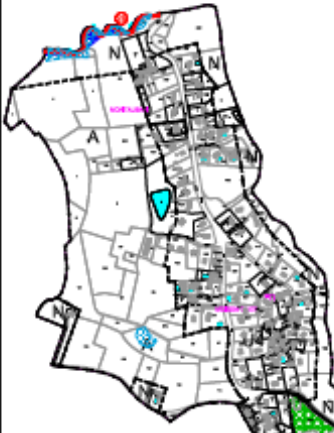

**REGLEMENT
DOCUMENTS GRAPHIQUES**

Pièce n°	P.L.U
4b1	
sch : 1/2000	
Mai 2013	
PLAN LOCAL D'URBANISME	

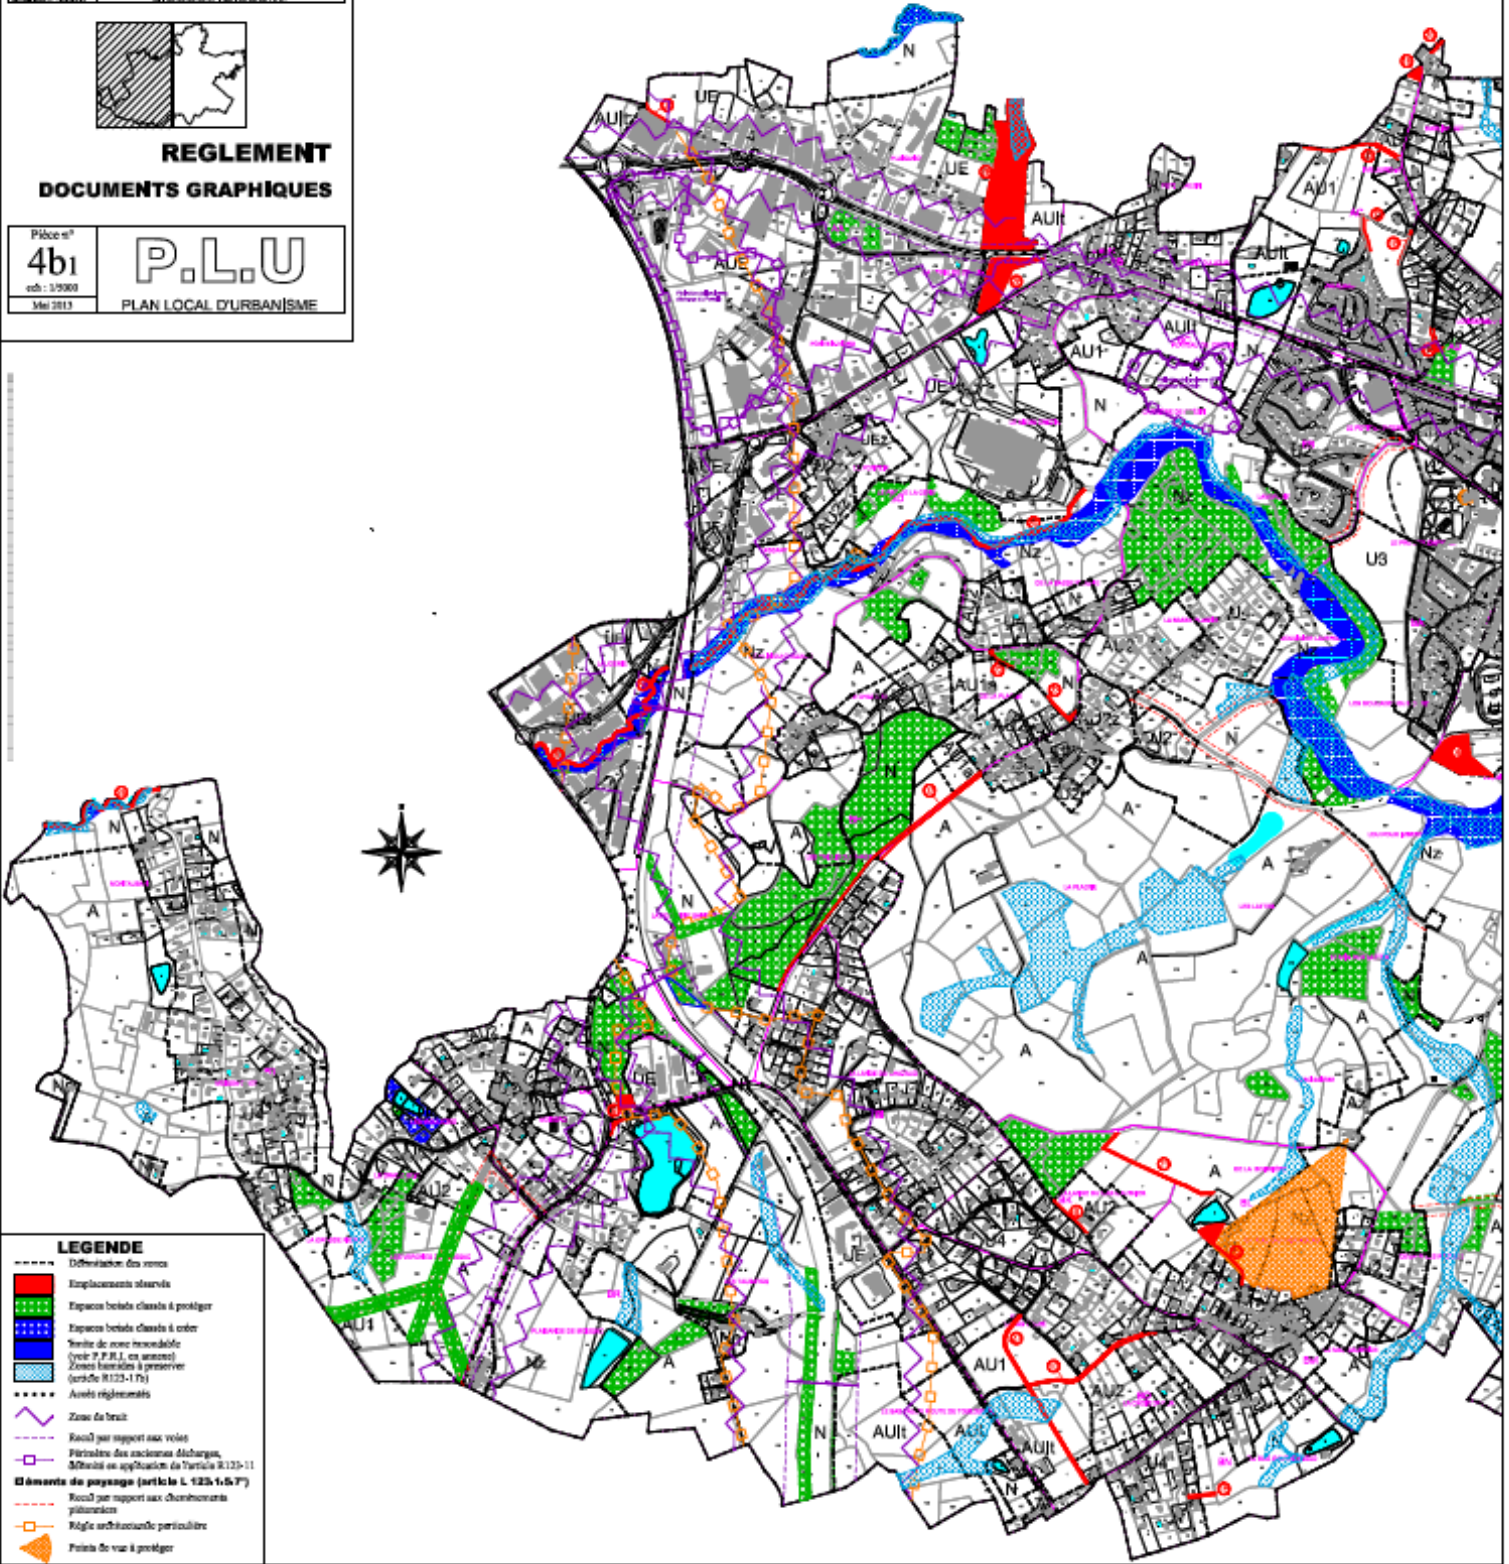

LEGENDE

- Délimitation des zones
- Emplacement observés
- Espaces botaniques classés à protéger
- Espaces botaniques classés à order
- Sites de sites remarquables (voir P.P.R.I. en annexes)
- Zones littorales à préserver (article R123-17a)
- Axes réglementés
- Zones de transit
- Raccord per support aux voies
- Périmètres des excisions déchargées, définies en application de l'article R123-11
- **Éléments de paysage (article L. 123-1, 5, 6, 7)**
- Raccord per support aux cheminements piétonniers
- Règles architecturales particulières
- Points de vue à protéger