Envoyé en préfecture le 03/10/2024
Reçu en préfecture le 03/10/2024
Publié le
ID : 087-218706505-20241001-2024_D_060-DE

Département de la Haute-Vienne - Commune de FEYTIAT

Section AA n°505 - 4 allée de la Porcelaine
Propriété de la Commune de Feytiat

Plan de division

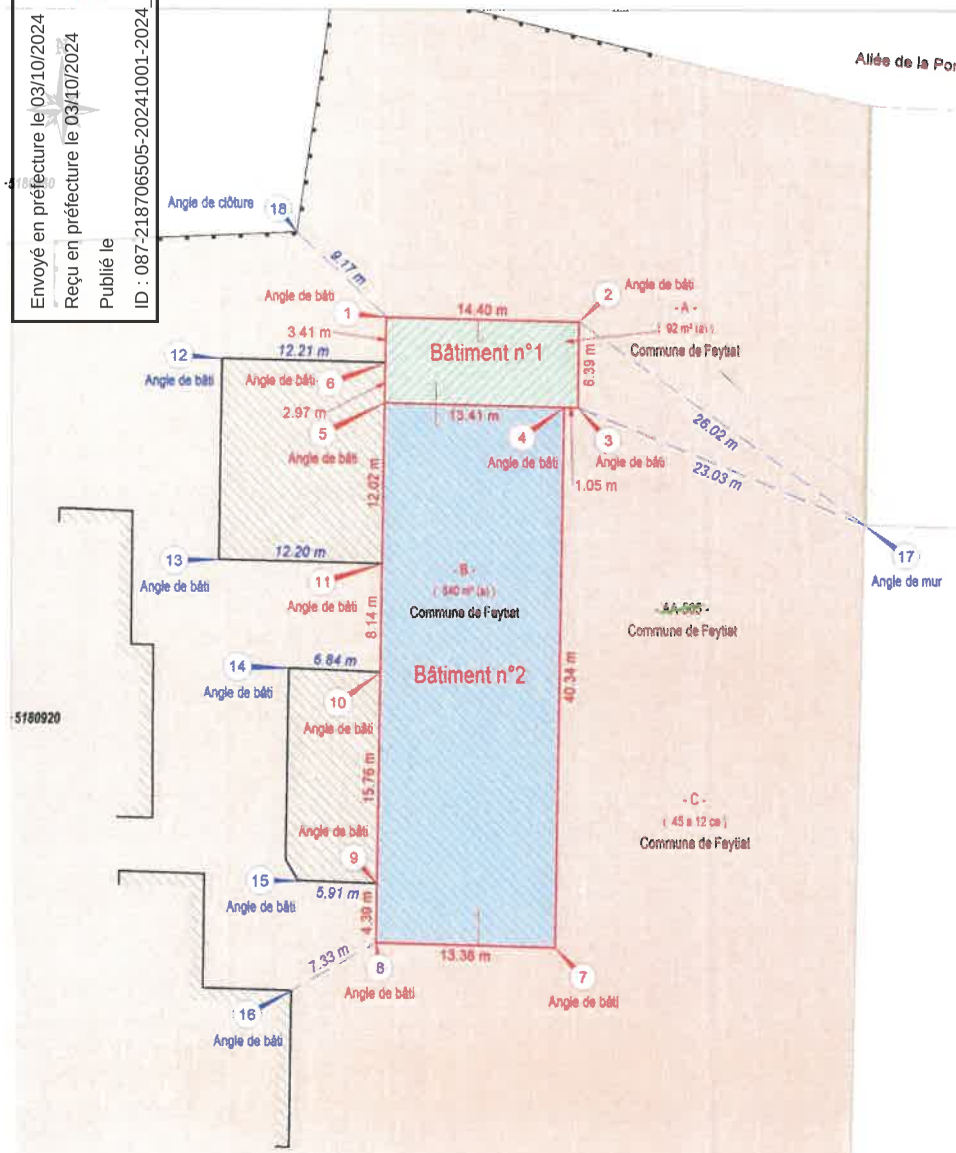

Tableau de coordonnées

Points	X	Y	Nature
1	1568169.75	5180950.04	Angle de bâti
2	1568184.15	5180949.70	Angle de bâti
3	1568184.02	5180943.32	Angle de bâti
4	1568182.98	5180943.34	Angle de bâti
5	1568169.57	5180943.65	Angle de bâti
6	1568169.65	5180946.62	Angle de bâti
7	1568181.90	5180903.01	Angle de bâti
8	1568168.52	5180903.36	Angle de bâti
9	1568168.63	5180907.74	Angle de bâti
10	1568169.04	5180923.49	Angle de bâti
11	1568169.25	5180931.63	Angle de bâti
12	1568157.45	5180946.91	Angle de bâti
13	1568157.06	5180931.92	Angle de bâti
14	1568162.21	5180923.78	Angle de bâti
15	1568162.73	5180907.95	Angle de bâti
16	1568162.14	5180899.74	Angle de bâti
17	1568205.35	5180934.62	Angle de mur
18	1568183.15	5180956.40	Angle de clôture

Synthèse des parcelles après division

Désignation cadastrale		Partie conservée	Partie conservée	Partie conservée
Avant Div.	Après Div.			
AA-505	A	92 m² (a)		
	B		540 m² (a)	
	C			45 a 12 ca
Superficie Totale		92 m²	540 m²	45 a 12 ca

DESCRIPTION DES LIMITES

Le long des points 1-2-3-4-5-6, le mur de bâtiment est privatif et rattaché à la parcelle cadastrée section AA n° 505 p.
Le long des points 4-5-7-8-9-10-11, le mur de bâtiment est privatif et rattaché à la parcelle cadastrée section AA n° 505 p.
Le long des points 4-5, le mur de bâtiment est mitoyen et rattaché aux parcelles cadastrées section AA n° 505 p et AA n° 505 p.

Accord sur les limites divisoires - Date et signature

Commune de Feytiat	Le Géomètre Expert

Légende

- Façade Bâtiment
- Mur
- Clôture Rigide
- - AA-192 - Numéro de Parcelle
- Application Cadastrale
- 17 Angle de mur — Point de rétablissement
- 3 Angle de bâti — Point de limite
- Ligne divisoire

ALTERGEO
chalmet-géomètre-expert
AlterGéo - Olivier CHALMET - Géomètre-Expert
4, avenue du cimetière de l'Est - 03100 Montluçon
tél : 04 70 09 35 59 - courriel : contact@altergeo.fr - web : http://altergeo.fr
AlterGéo SARL de Géomètre-Expert au capital de 7000€ - SIRET 513 981 498 00035

GÉOMÈTRE-EXPERT
CONSEILLER VALORISER GARANTIR

Echelle : 1/400 - Format A3

version 01 du 17/09/2024- Lambert CC46

24272-division_v01.dwg